


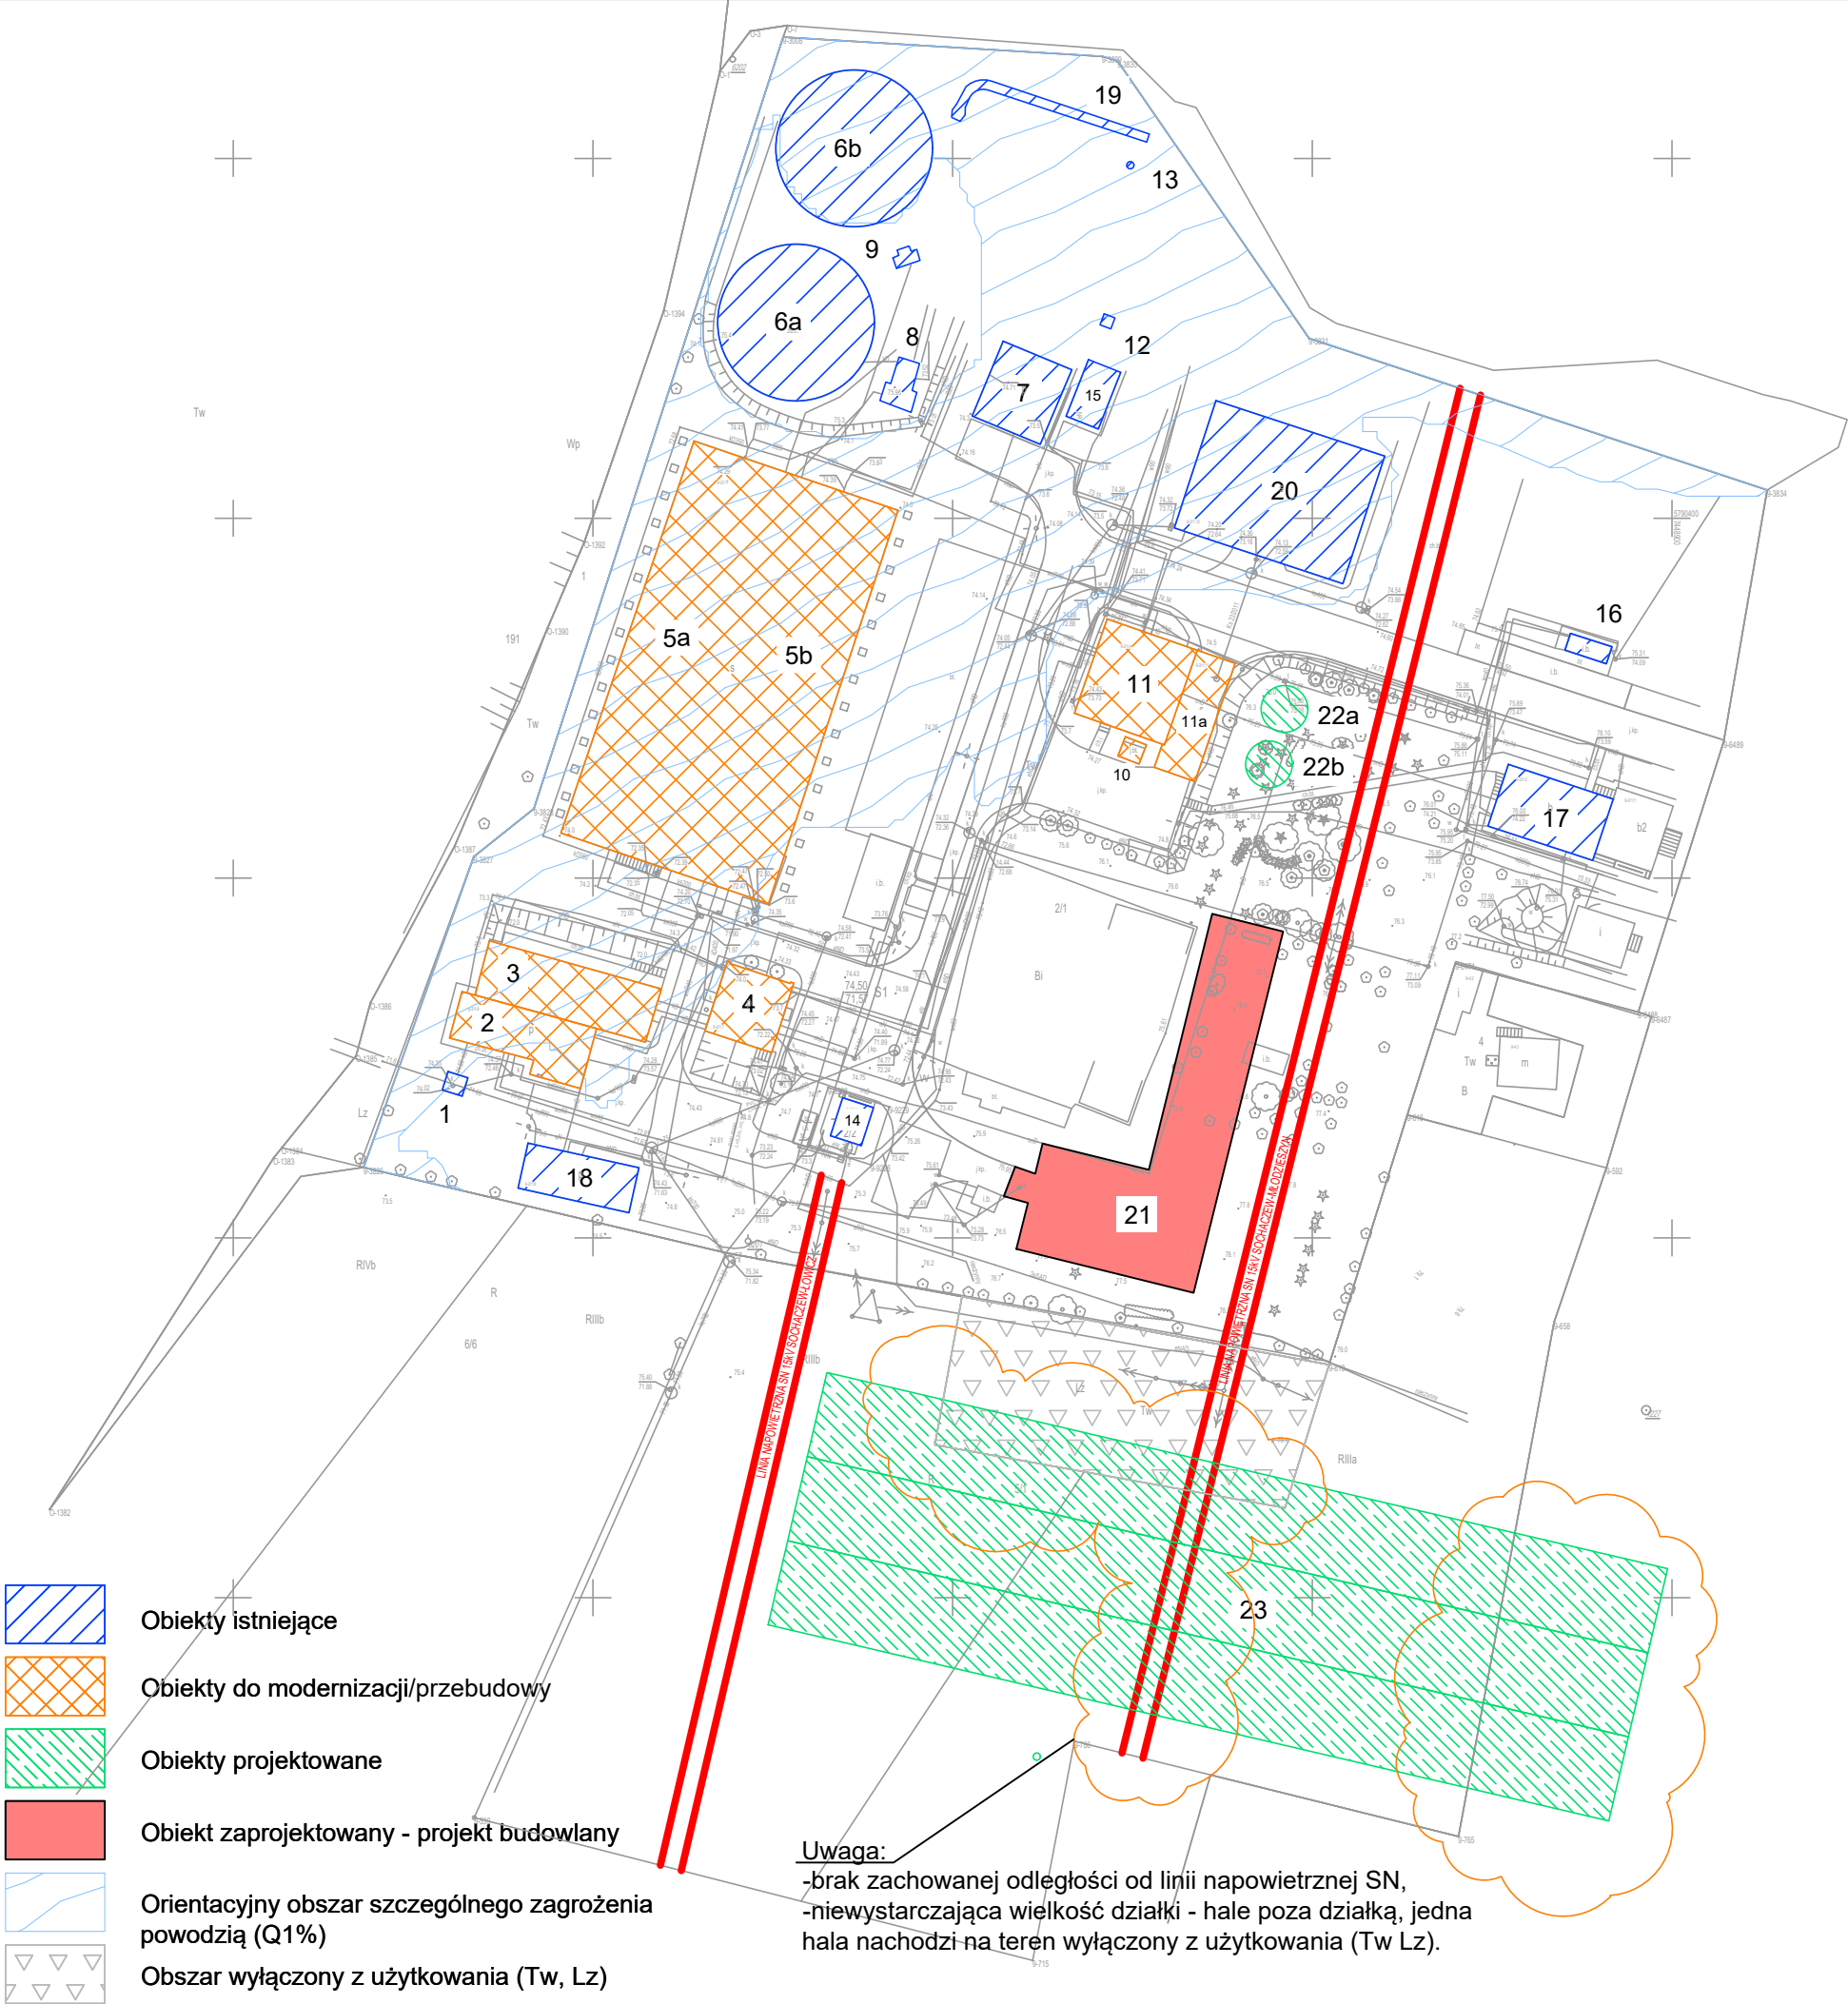

NR	OBIEKTY	STAN
1	Komora zasuw	istniejący
2	Budynek krat	modernizacja
3	Piaskownik	modernizacja
4	Pompownia ścieków	modernizacja
5a, 5b	Reaktor biologiczny	modernizacja
6a, 6b	Osadniki wtórne	istniejący
7	Budynek dmuchaw	istniejący
8	Pompownia osadu	istniejący
9	Komora rozdzielcza	istniejący
10	Zbiornik wapna	modernizacja
11	Budynek odwadniania osadu	modernizacja
12	Pompownia części pływających	istniejący
13	Pompownia wody przemysłowej	istniejący
14	Budynek energetyczny	istniejący
15	Zbiornik PIX	istniejący
16	Punkt zlewny	istniejący
17	Budynek labolatorium	istniejący
18	Budynek warsztatowy	istniejący
19	Kanał odpływowy i zwężka pomiarowa	istniejący
20	Wiata z placem do składowania osadu	istniejący
20a	Wiata magazynowa osadu	projektowany
21	Zbiorniki retencyjne i budynek krat	projektowany
22a, 22b	Zagęszczacz grawitacyjny osadu	projektowany
23	Suszarnia słoneczna	projektowany

NAZWA I ADRES OBIEKTU BUDOWLANEGO:
Miejska oczyszczalnia ścieków w Sochaczewie

INWESTOR:
„Zakład Wodociągów i Kanalizacji - Sochaczew” Sp. z o.o.
ul. Rozłazłowska 7, 96-500 Sochaczew

 ENVIROTECH-sp.z o.o. ul. J.Kochanowskiego 7 60-845 Poznań tel. 61/657-02-00	NR PROJEKTU: -
--	-------------------

IMIE, NAZWISKO	PODPIS:
OPRACOWAŁ: mgr inż. Martyna Topoła	

TYTUŁ RYSUNKU:
Plan Zagospodarowania Terenu oczyszczalni ścieków
w Sochaczewie - propozycja rozbudowy

BRANŻA: Technologiczna	STADIUM: koncepcja	DATA: 12.2025
SKALA: 1:1000	FORMAT: 297x420	NR RYSUNKU: PZT-11