


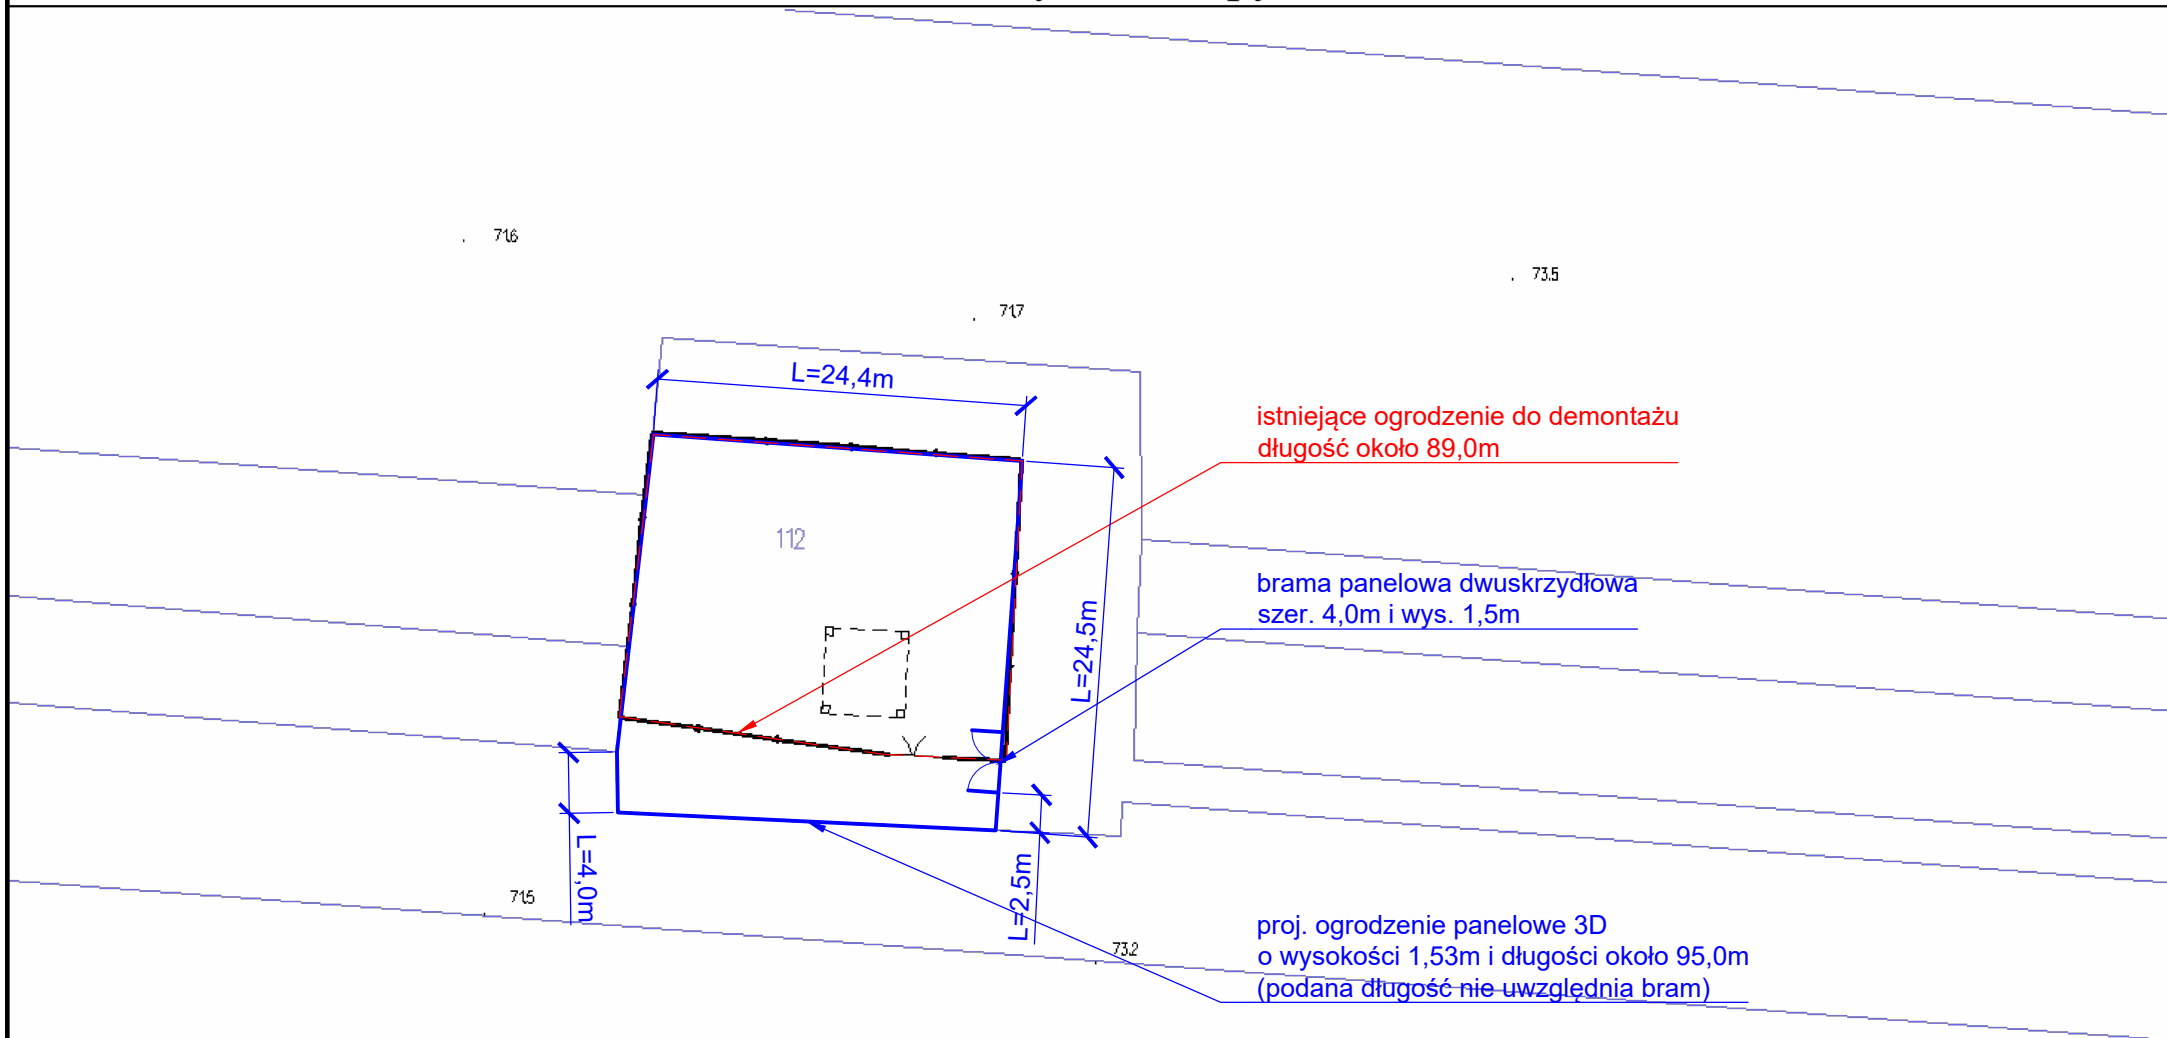

Plan sytuacyjny-**studnia nr 2c**
Działka nr ewid. 112
Rysunek 2