


Wydruk mapy

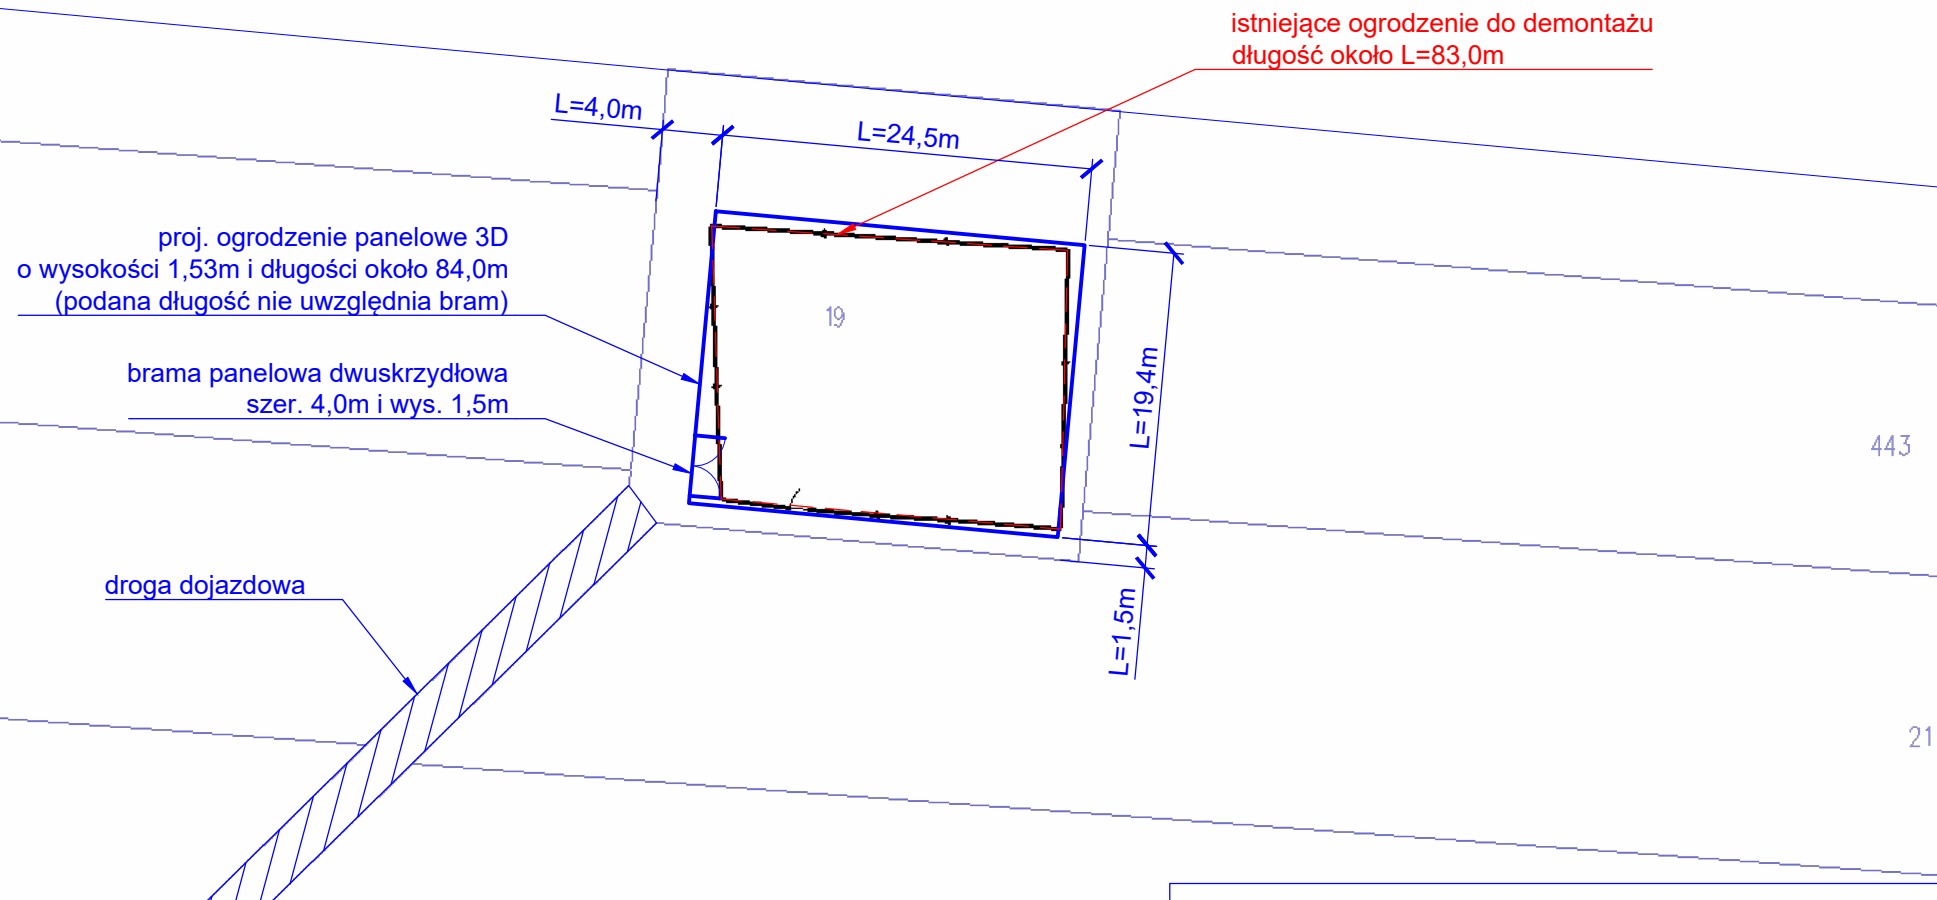

Plan sytuacyjny-studnia nr 8c
Działka nr ewid. 19
Rysunek 3