


Wydruk mapy

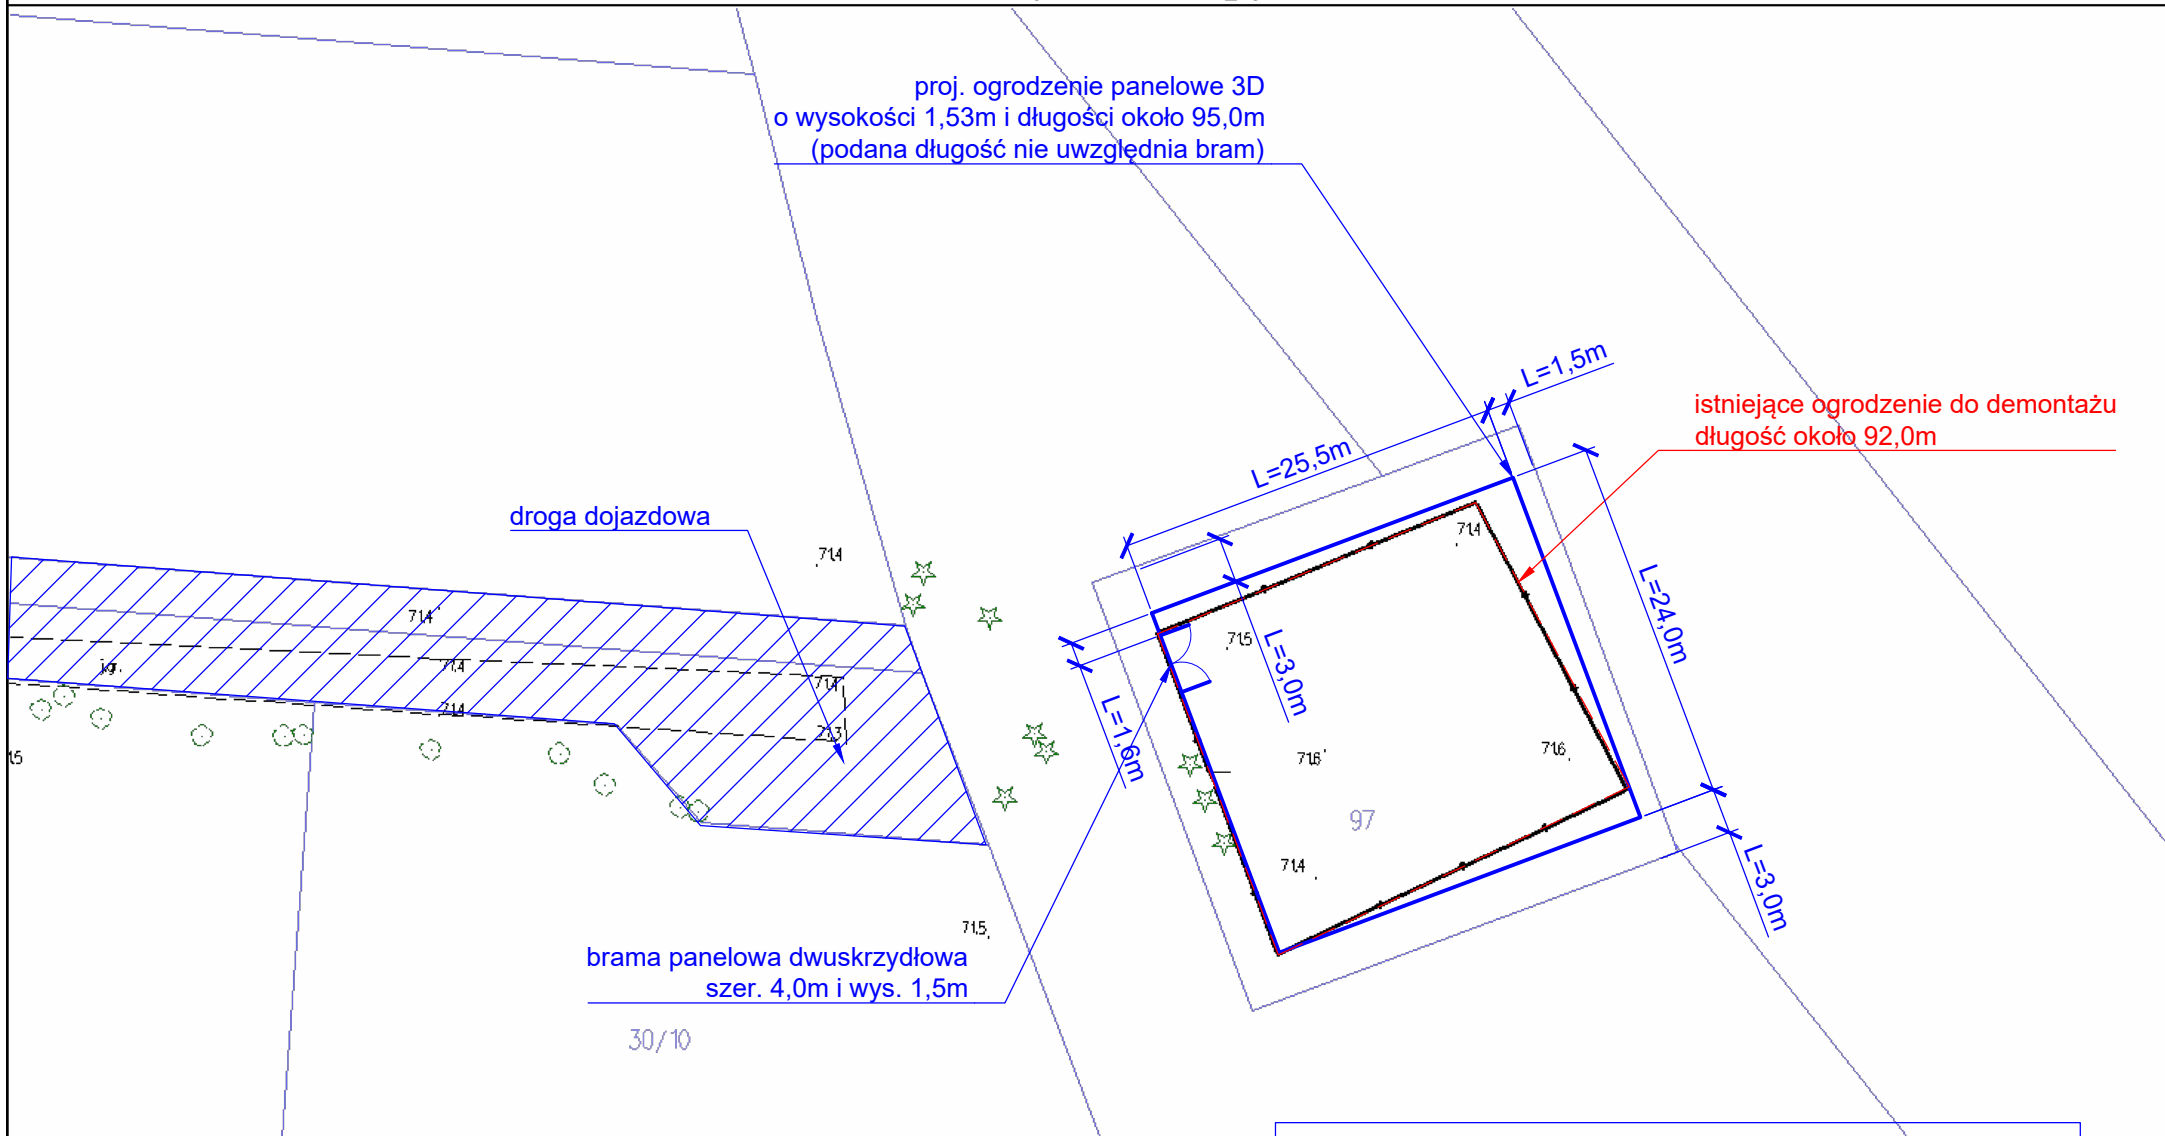

Plan sytuacyjny-studnia nr 9c
Działka nr ewid. 97
Rysunek 4