


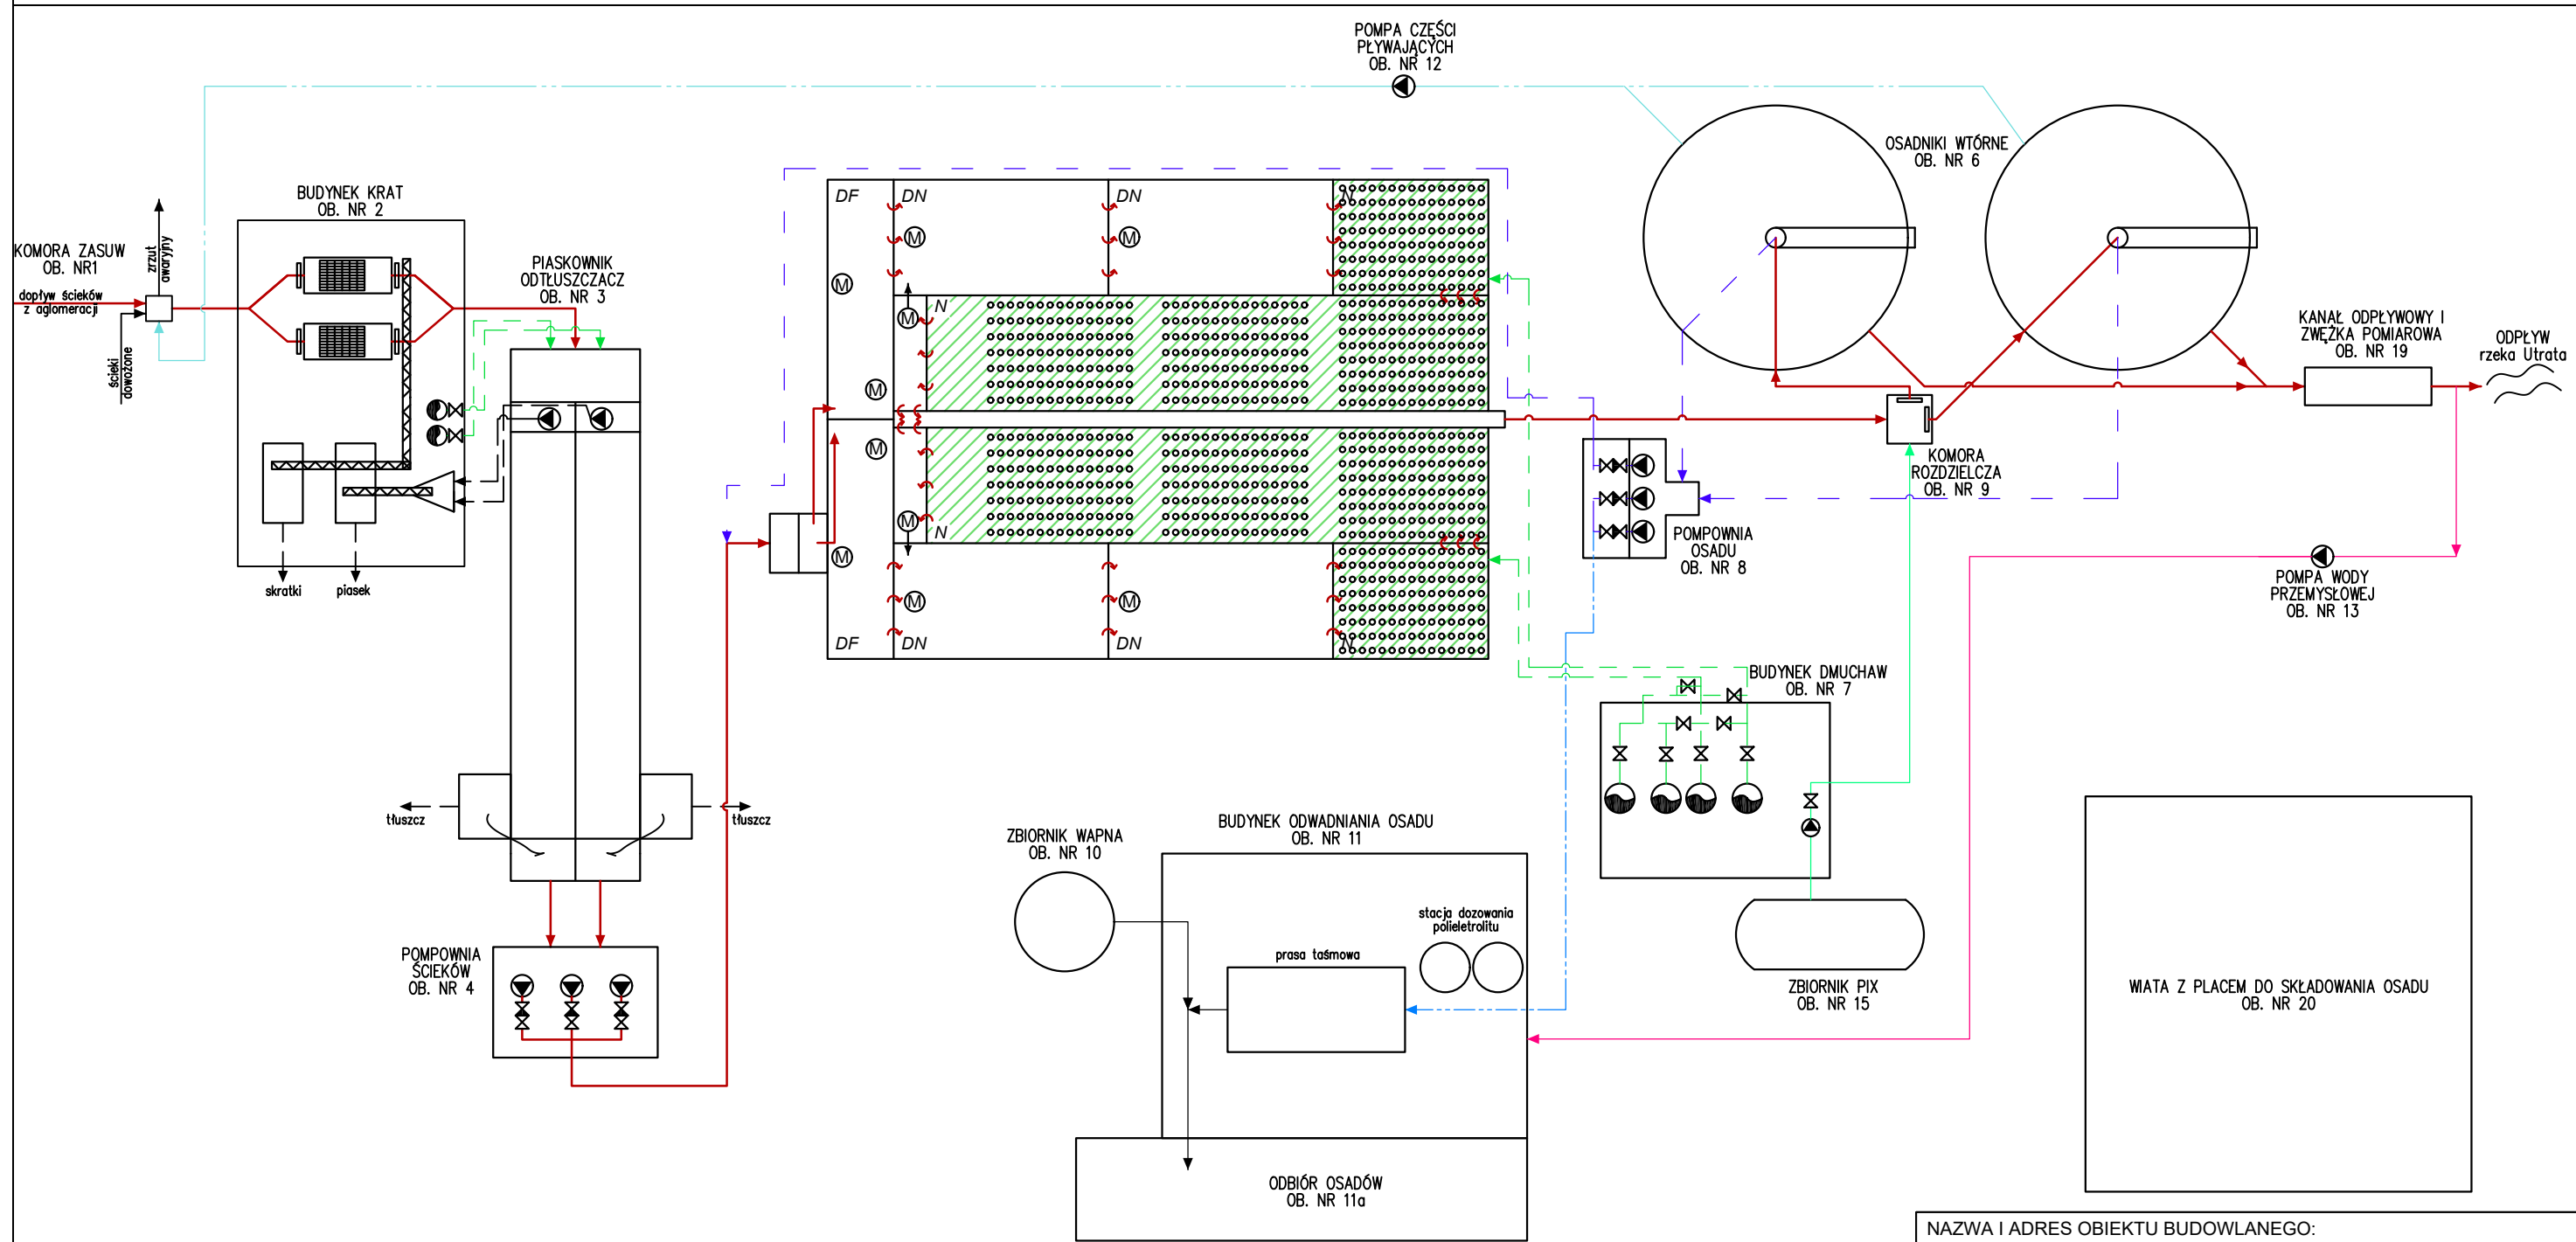

NAZWA I ADRES OBIEKTU BUDOWLANEGO: Miejska oczyszczalnia ścieków w Sochaczewie		
INWESTOR: „Zakład Wodociągów i Kanalizacji - Sochaczew” Sp. z o.o. ul. Rozłazłowska 7, 96-500 Sochaczew		
 ENVIROTECH-sp.z o.o. ul. J.Kochanowskiego 7 60-845 Poznań tel. 61/657-02-00		NR PROJEKTU: -
IMIĘ, NAZWISKO		PODPIS:
OPRACOWAŁ:	mgr inż. Martyna Topoła	
TYTUŁ RYSUNKU: Schemat technologiczny - stan aktualny		
BRANŻA: Technologiczna	STADIUM: Koncepcja	DATA: 12.2025 r.
SKALA: -	FORMAT: 297x420	NR RYSUNKU: S-01