


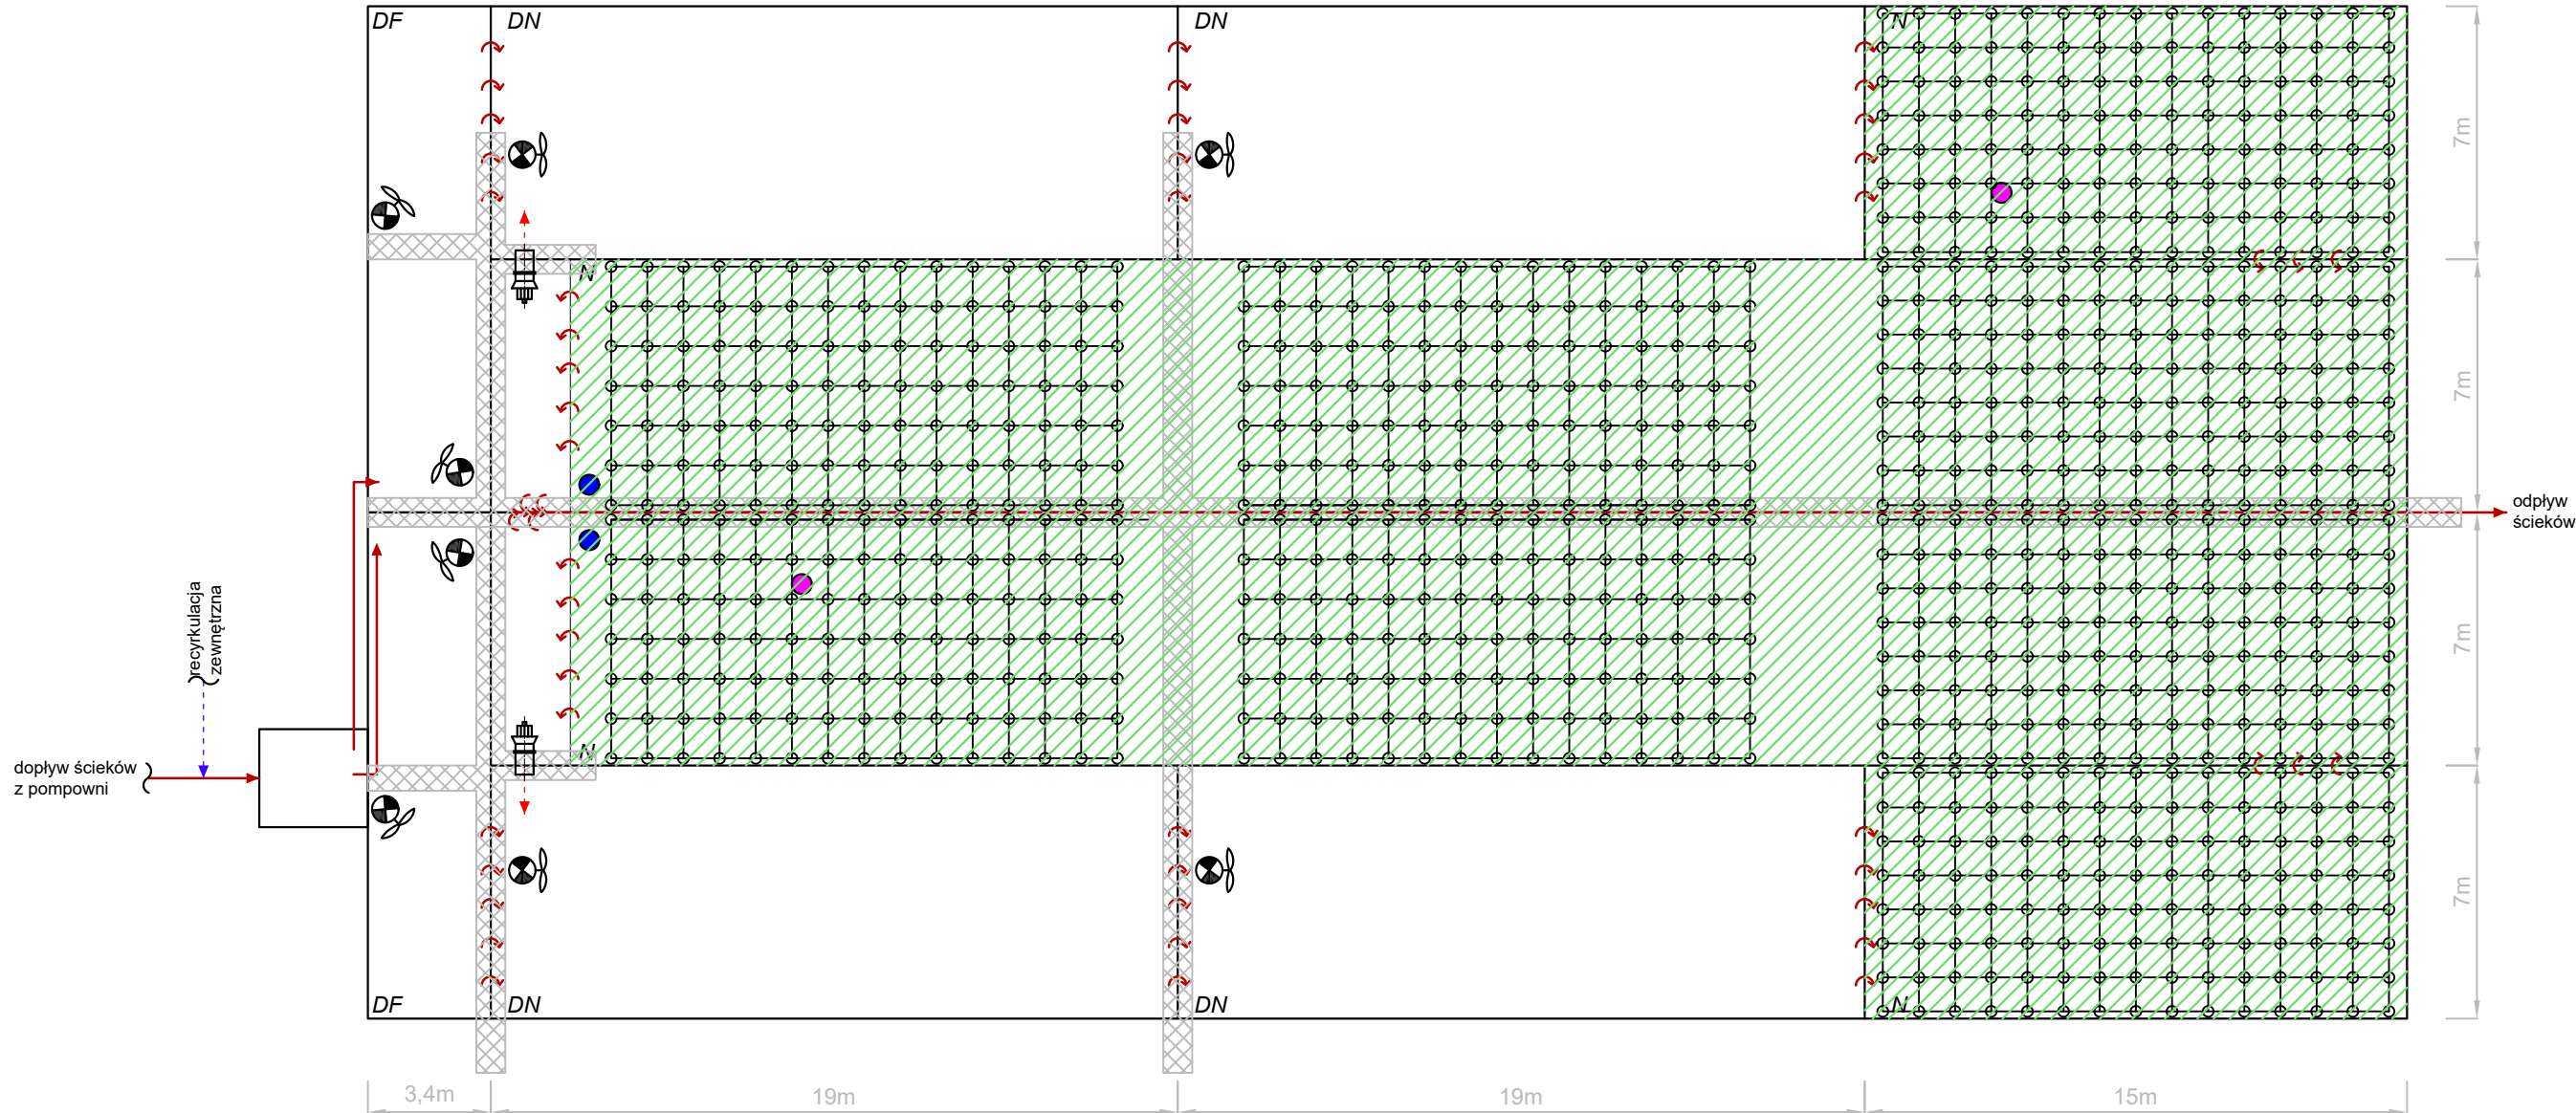

- Organica - Ogrody odnowy
- Dyfuzory napowietrzające
- Mieszadło
- Mieszadło pompujące
- Pomiar temperatury
- Pomiar tlenu
- Ścieki - główny ciąg
- Recyrkulacja zewnętrzna
- Recyrkulacja wewnętrzna

NAZWA I ADRES OBIEKTU BUDOWLANEGO:
Miejska oczyszczalnia ścieków w Sochaczewie

INWESTOR:
„Zakład Wodociągów i Kanalizacji - Sochaczew” Sp. z o.o.
ul. Rozłazłowska 7, 96-500 Sochaczew

ENVIROTECH-sp.z o.o.
ul. J.Kochanowskiego 7
60-845 Poznań
tel. 61/657-02-00

NR PROJEKTU:
-

IMIĘ, NAZWISKO

PODPIS:

OPRACOWAŁ: mgr inż. Martyna Topoła

TYTUŁ RYSUNKU:
Schemat technologiczny reaktora biologicznego

BRANŻA:
Technologiczna

STADIUM:
Koncepcja

DATA:
12.2025 r.

SKALA:
-

FORMAT:
297x420

NR RYSUNKU:
S-02